


競技名	No.	施設名	設置場所	設置日	撤去日
バレーボール 柔道	a	案内所	伊藤鉱業アリーナつがる		

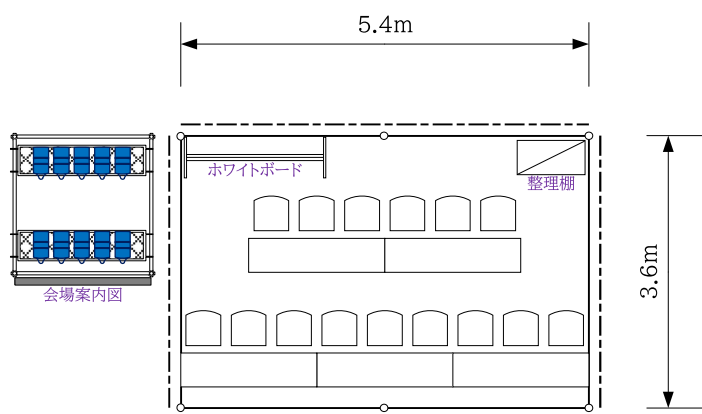


1/100

No.	項目 / 規格	数量	単位	調達方法	No.	項目 / 規格	数量	単位	調達方法
1	パイプテント2Kx3K 白	1	張	レンタル	16				
2	パイプテント補強材	1	式	レンタル	17				
3	横幕 2K 白	2	枚	レンタル	18				
4	横幕 3K 白	2	枚	レンタル	19				
5	デコラテーブル	5	台	レンタル	20				
6	パイプ椅子	15	脚	レンタル	21				
7	整理棚	1	台	レンタル	22				
8	ホワイトボード	1	台	レンタル	23				
9	架台 W1800xD1800xH1800	1	基	レンタル	24				
10					25				
11					26				
12					27				
13					28				
14					29				
15					30				

- 特記事項 -

競技名	No.	施設名	設置場所	設置日	撤去日
バレーボール 柔道	b	休憩所	伊藤鉱業アリーナつがる		

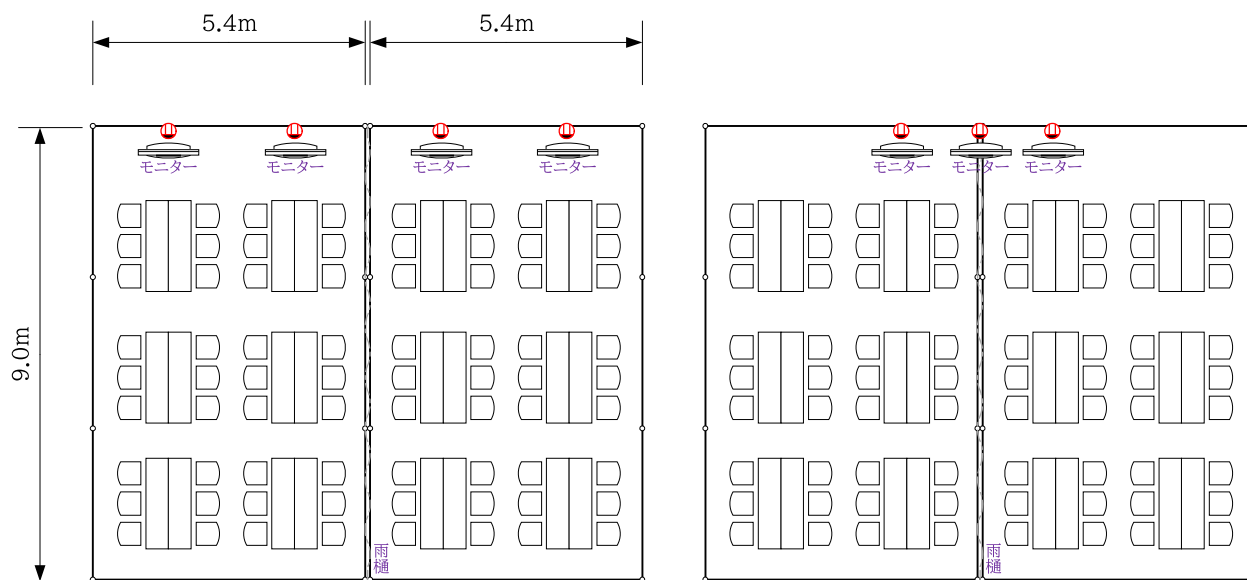

バレーボール


柔道

1/150

No.	項目 / 規格	数量	単位	調達方法	No.	項目 / 規格	数量	単位	調達方法
1	パイプテント3Kx5K 白	2	張	レンタル	16				
2	パイプテント補強材	2	式	レンタル	17				
3	雨どい 5K	1	枚	レンタル	18				
4	デコラテーブル	24	台	レンタル	19				
5	パイプ椅子	72	脚	レンタル	20				
6	映像設備	1	式	レンタル	21				
7	電気設備	1	式	レンタル	22				
8					23				
9					24				
10					25				
11					26				
12					27				
13					28				
14					29				
15					30				

- 特記事項 -

競技名	No.	施設名	設置場所	設置日	撤去日
バレーボール 柔道	c	環境美化係控所	伊藤鉱業アリーナつがる		

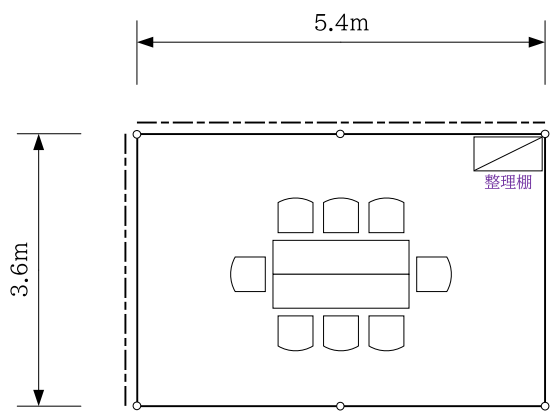


1/100

No.	項目 / 規格	数量	単位	調達方法	No.	項目 / 規格	数量	単位	調達方法
1	パイプテント2Kx3K 白	1	張	レンタル	16				
2	パイプテント補強材	1	式	レンタル	17				
3	横幕 2K 白	2	枚	レンタル	18				
4	横幕 3K 白	2	枚	レンタル	19				
5	デコラテーブル	2	台	レンタル	20				
6	パイプ椅子	8	脚	レンタル	21				
7	整理棚	1	台	レンタル	22				
8					23				
9					24				
10					25				
11					26				
12					27				
13					28				
14					29				
15					30				

- 特記事項 -

競技名	No.	施設名	設置場所	設置日	撤去日
バレーボール 柔道	d	売店	伊藤鉱業アリーナつがる		

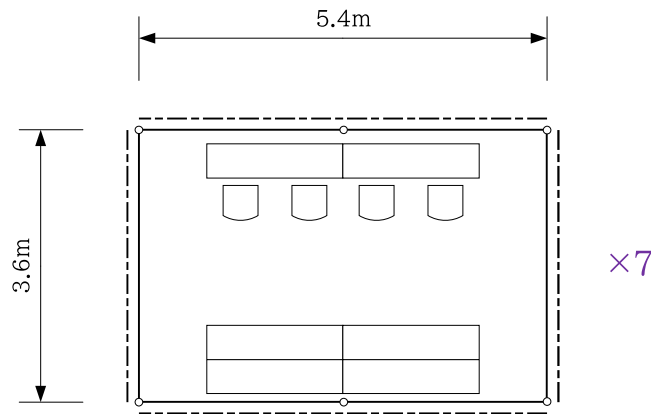


1/100

No.	項目 / 規格	数量	単位	調達方法	No.	項目 / 規格	数量	単位	調達方法
1	パイプテント2Kx3K 白	7	張	レンタル	16				
2	パイプテント補強材	7	式	レンタル	17				
3	横幕 2K 白	14	枚	レンタル	18				
4	横幕 3K 白	14	枚	レンタル	19				
5	デコラテーブル	42	台	レンタル	20				
6	パイプ椅子	28	脚	レンタル	21				
7					22				
8					23				
9					24				
10					25				
11					26				
12					27				
13					28				
14					29				
15					30				

- 特記事項 -

競技名	No.	施設名	設置場所	設置日	撤去日
バレーボール 柔道	e	輸送交通本部	伊藤鉱業アリーナつがる		

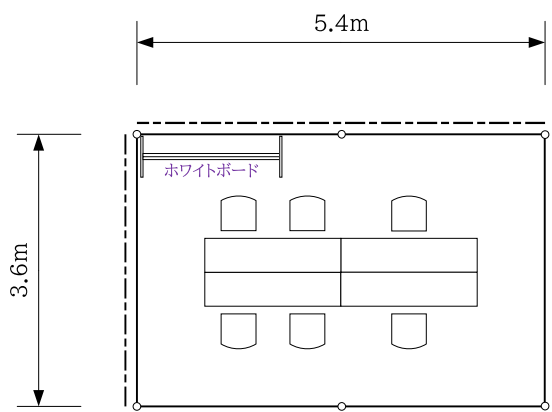


1/100

No.	項目 / 規格	数量	単位	調達方法	No.	項目 / 規格	数量	単位	調達方法
1	パイプテント2Kx3K 白	1	張	レンタル	16				
2	パイプテント補強材	1	式	レンタル	17				
3	横幕 2K 白	2	枚	レンタル	18				
4	横幕 3K 白	2	枚	レンタル	19				
5	デコラテーブル	4	台	レンタル	20				
6	パイプ椅子	6	脚	レンタル	21				
7	ホワイトボード	1	台	レンタル	22				
8					23				
9					24				
10					25				
11					26				
12					27				
13					28				
14					29				
15					30				

- 特記事項 -

競技名	No.	施設名	設置場所	設置日	撤去日
バレーボール 柔道	f	駐車場係控所	伊藤鉱業アリーナつがる		

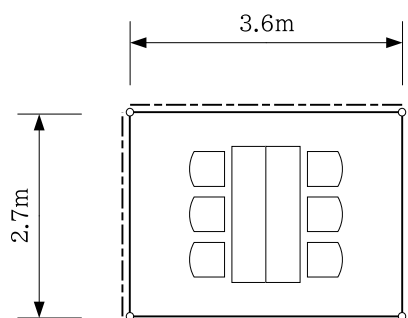


1/100

No.	項目 / 規格	数量	単位	調達方法	No.	項目 / 規格	数量	単位	調達方法
1	パイプテント1.5Kx2K 白	1	張	レンタル	16				
2	パイプテント補強材	1	式	レンタル	17				
3	横幕 1.5K 白	2	枚	レンタル	18				
4	横幕 2K 白	2	枚	レンタル	19				
5	デコラテーブル	2	台	レンタル	20				
6	パイプ椅子	6	脚	レンタル	21				
7					22				
8					23				
9					24				
10					25				
11					26				
12					27				
13					28				
14					29				
15					30				

- 特記事項 -

競技名	No.	施設名	設置場所	設置日	撤去日
バレーボール 柔道	g	バス待合所	伊藤鉱業アリーナつがる		

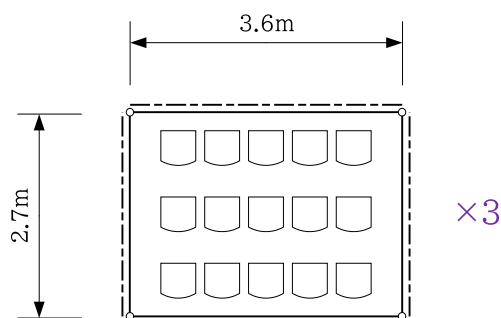


1/100

No.	項目 / 規格	数量	単位	調達方法	No.	項目 / 規格	数量	単位	調達方法
1	パイプテント1.5Kx2K 白	3	張	レンタル	16				
2	パイプテント補強材	3	式	レンタル	17				
3	横幕 1.5K 白	6	枚	レンタル	18				
4	横幕 2K 白	6	枚	レンタル	19				
5	パイプ椅子	45	脚	レンタル	20				
6					21				
7					22				
8					23				
9					24				
10					25				
11					26				
12					27				
13					28				
14					29				
15					30				

- 特記事項 -

競技名	No.	施設名	設置場所	設置日	撤去日
バレーボール 柔道	h	仮設トイレ	伊藤鉱業アリーナつがる		

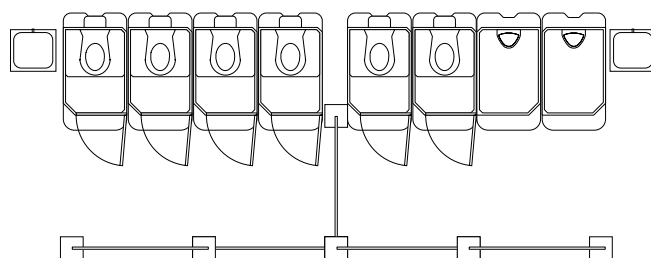


1/100

No.	項目 / 規格	数量	単位	調達方法	No.	項目 / 規格	数量	単位	調達方法
1	し尿汲み取り	1	式	実行委員会	16				
2	手洗い器	2	台	レンタル	17				
3	仮設トイレ(小)	2	基	レンタル	18				
4	仮設トイレ(洋式)	6	基	レンタル	19				
5	サンタリーボックス	6	個	レンタル	20				
6	目隠しフェンスW1800xH1800	5	枚	レンタル	21				
7					22				
8					23				
9					24				
10					25				
11					26				
12					27				
13					28				
14					29				
15					30				

- 特記事項 -

競技名	No.	施設名	設置場所	設置日	撤去日
バレーボール 柔道	i	ごみ集積所	伊藤鉱業アリーナつがる		

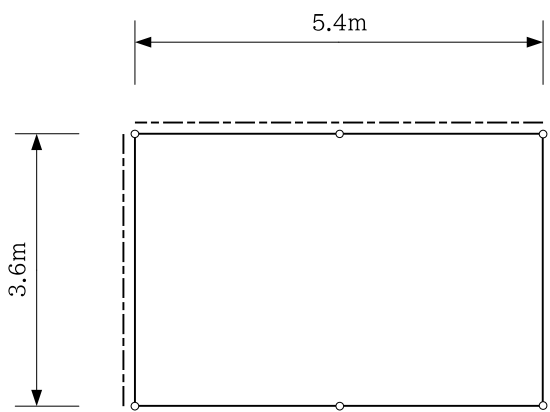

1/100

No.	項目 / 規格	数量	単位	調達方法	No.	項目 / 規格	数量	単位	調達方法
1	パイプテント2Kx3K 白	1	張	レンタル	16				
2	パイプテント補強材	1	式	レンタル	17				
3	横幕 2K 白	2	枚	レンタル	18				
4	横幕 3K 白	2	枚	レンタル	19				
5	ブルーシート3600x5400	1	枚	レンタル	20				
6					21				
7					22				
8					23				
9					24				
10					25				
11					26				
12					27				
13					28				
14					29				
15					30				

- 特記事項 -

競技名	No.	施設名	設置場所	設置日	撤去日
バレーボール 柔道	j	一般観覧者入退場口	伊藤鉱業アリーナつがる		


会場配置計画を参照

1/100

No.	項目 / 規格	数量	単位	調達方法	No.	項目 / 規格	数量	単位	調達方法
1					16				
2					17				
3					18				
4					19				
5					20				
6					21				
7					22				
8					23				
9					24				
10					25				
11					26				
12					27				
13					28				
14					29				
15					30				

- 特記事項 -

競技名	No.	施設名	設置場所	設置日	撤去日
バレーボール 柔道	k	喫煙所	伊藤鉱業アリーナつがる		

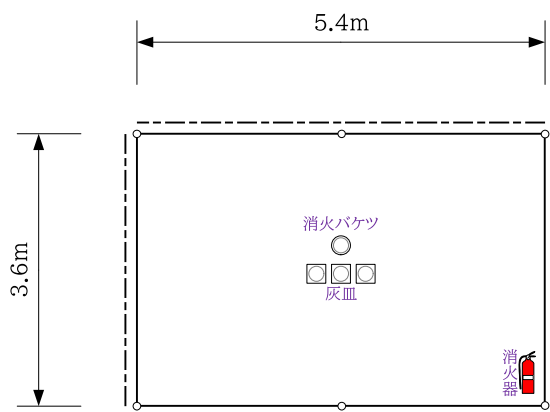

1/100

No.	項目 / 規格	数量	単位	調達方法	No.	項目 / 規格	数量	単位	調達方法
1	パイプテント2Kx3K 白	1	張	レンタル	16				
2	パイプテント補強材	1	式	レンタル	17				
3	横幕 2K 白	2	枚	レンタル	18				
4	横幕 3K 白	2	枚	レンタル	19				
5	灰皿	3	個	レンタル	20				
6	消火バケツ	1	個	レンタル	21				
7	消火器 スタンド付	1	本	レンタル	22				
8					23				
9					24				
10					25				
11					26				
12					27				
13					28				
14					29				
15					30				

- 特記事項 -

競技名	No.	施設名	設置場所	設置日	撤去日
バレーボール 柔道		A D チェック	伊藤鉱業アリーナつがる		


会場配置計画を参照

1/100

No.	項目 / 規格	数量	単位	調達方法	No.	項目 / 規格	数量	単位	調達方法
1	【1階】				16				
2	パイプ椅子	2	脚	レンタル	17				
3					18				
4	【2階】				19				
5	パイプ椅子	3	脚	レンタル	20				
6	イレクターフェンス	7	枚	レンタル	21				
7					22				
8					23				
9					24				
10					25				
11					26				
12					27				
13					28				
14					29				
15					30				

- 特記事項 -

競技名	No.	施設名	設置場所	設置日	撤去日
バレーボール 柔道	A B	競技本部 記録本部・筆耕室	伊藤鉱業アリーナつがる		

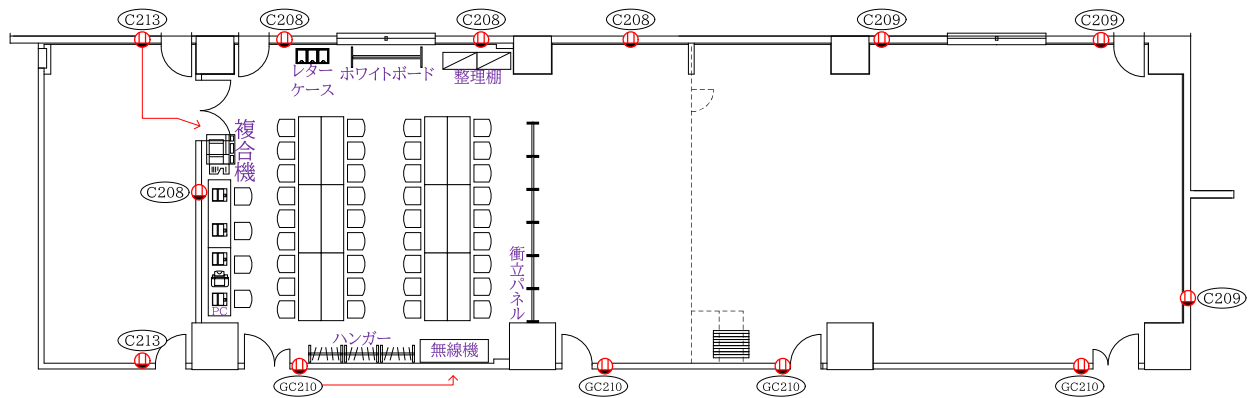


1/200

No.	項目 / 規格	数量	単位	調達方法	No.	項目 / 規格	数量	単位	調達方法
1	長机	15	台	施設備品	16	OAタップ	3	本	レンタル
2	スタッキングチェア	40	脚	施設備品	17	デジタル無線機	30	台	レンタル
3	衝立パネル H1800	6	枚	施設備品	18	無線機ナンバリング	30	台	レンタル
4	整理棚	2	台	レンタル	19				
5	ホワイトボード	1	台	レンタル	20				
6	レターケースA4/20段/3列	1	台	レンタル	21				
7	賞状盆	8	枚	レンタル	22				
8	延長コード	4	本	レンタル	23				
9	ハンガーラック	3	台	レンタル	24				
10	ハンガー	30	本	レンタル	25				
11	ノートパソコン	4	台	レンタル	26				
12	インクジェットプリンタ	1	台	レンタル	27				
13	デジタル複合機	1	台	レンタル	28				
14	ネットワーク設定	1	式	レンタル	29				
15	ポケットWi-Fi	1	台	レンタル	30				

- 特記事項 -

競技名	No.	施設名	設置場所	設置日	撤去日
バレーボール 柔道	C	実施本部	伊藤鉱業アリーナつがる		

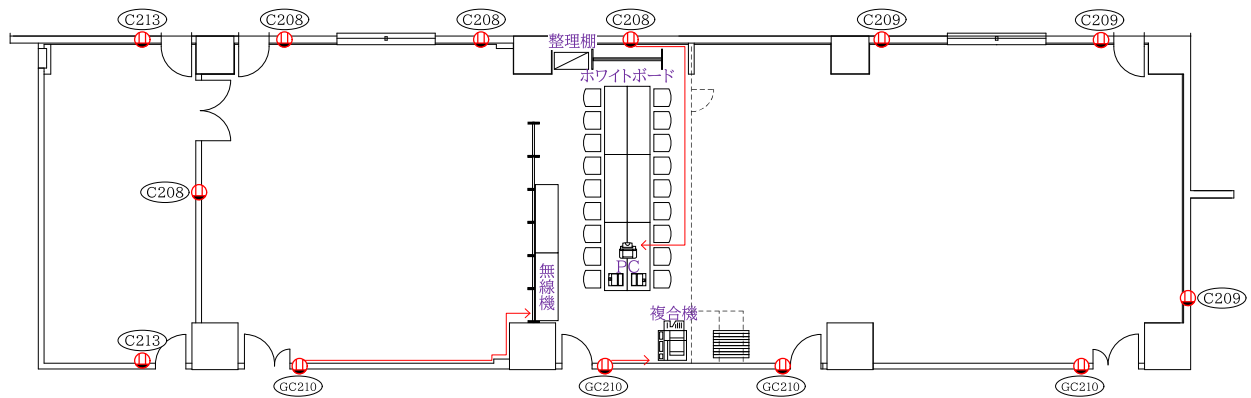


1/200

No.	項目 / 規格	数量	単位	調達方法	No.	項目 / 規格	数量	単位	調達方法
1	長机	8	台	施設備品	16				
2	スタッキングチェア	18	脚	施設備品	17				
3	台車	2	台	施設備品	18				
4	整理棚	1	台	レンタル	19				
5	ホワイトボード	1	台	レンタル	20				
6	レターケースA4/5段	2	個	レンタル	21				
7	延長コード	3	本	レンタル	22				
8	ノートパソコン	2	台	レンタル	23				
9	インクジェットプリンタ	1	台	レンタル	24				
10	デジタル複合機	1	台	レンタル	25				
11	ネットワーク設定	1	式	レンタル	26				
12	OAタップ	2	本	レンタル	27				
13	ポケットWi-Fi	1	台	レンタル	28				
14	デジタル無線機	50	台	レンタル	29				
15	無線機ナンバリング	50	台	レンタル	30				

- 特記事項 -

競技名	No.	施設名	設置場所	設置日	撤去日
バレーボール 柔道	D	競技役員控室	伊藤鉱業アリーナつがる		

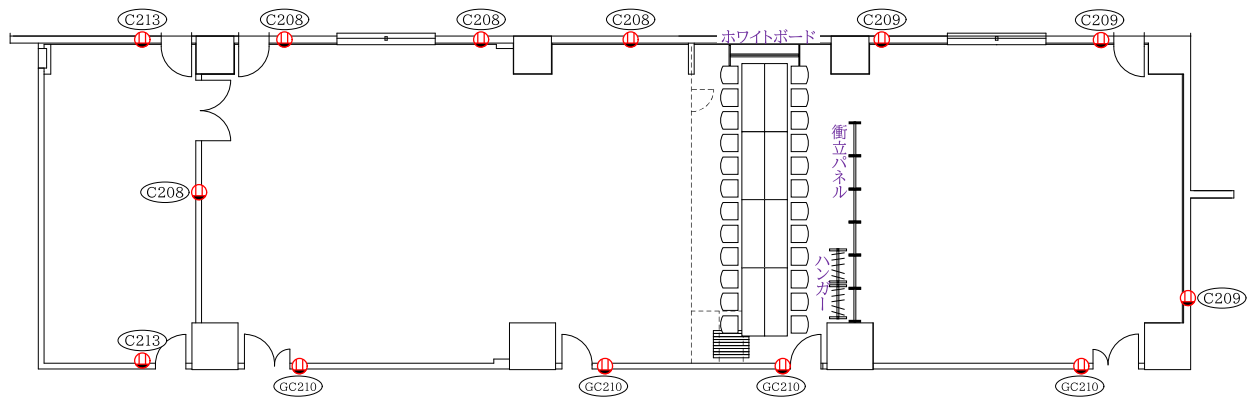


1/200

No.	項目 / 規格	数量	単位	調達方法	No.	項目 / 規格	数量	単位	調達方法
1	長机	8	台	施設備品	16				
2	スタッキングチェア	24	脚	施設備品	17				
3	衝立パネル H1800	6	枚	施設備品	18				
4	ホワイトボード	1	台	レンタル	19				
5	ハンガーラック	2	台	レンタル	20				
6	ハンガー	20	本	レンタル	21				
7					22				
8					23				
9					24				
10					25				
11					26				
12					27				
13					28				
14					29				
15					30				

- 特記事項 -

競技名	No.	施設名	設置場所	設置日	撤去日
バレーボール 柔道	E	審判員控室	伊藤鉱業アリーナつがる		

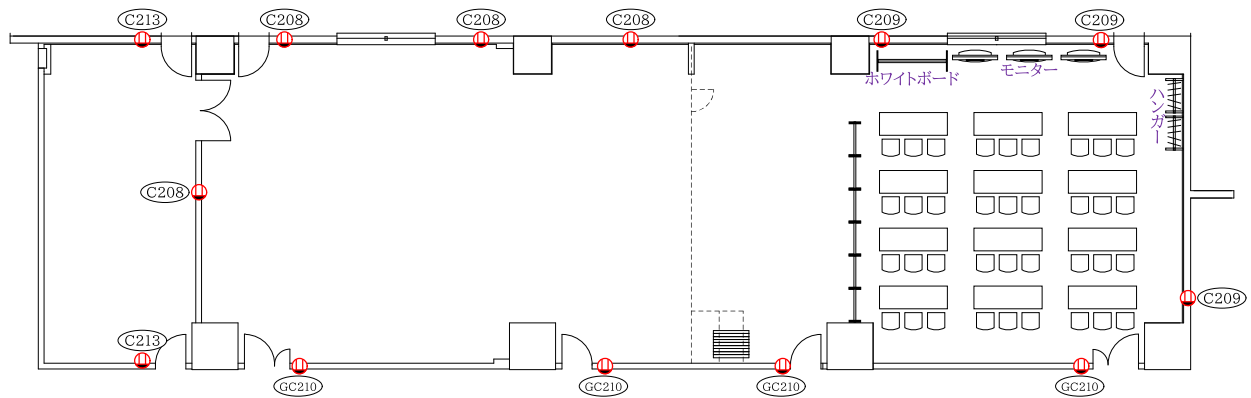

1/200

No.	項目 / 規格	数量	単位	調達方法	No.	項目 / 規格	数量	単位	調達方法
1	長机	12	台	施設備品	16				
2	スタッキングチェア	36	脚	施設備品	17				
3	ホワイトボード	1	台	レンタル	18				
4	ハンガーラック	2	台	レンタル	19				
5	ハンガー	20	本	レンタル	20				
6	映像設備	1	式	レンタル	21				
7					22				
8					23				
9					24				
10					25				
11					26				
12					27				
13					28				
14					29				
15					30				

- 特記事項 -

競技名	No.	施設名	設置場所	設置日	撤去日
バレーボール 柔道	F	救護室	伊藤鉱業アリーナつがる		




既存施設を利用

1/100

No.	項目 / 規格	数量	単位	調達方法	No.	項目 / 規格	数量	単位	調達方法
1	寝具セット	1	式	レンタル	16				
2					17				
3					18				
4					19				
5					20				
6					21				
7					22				
8					23				
9					24				
10					25				
11					26				
12					27				
13					28				
14					29				
15					30				

- 特記事項 -

競技名	No.	施設名	設置場所	設置日	撤去日
バレーボール 柔道	G	来賓控室 演武者控室	伊藤鉦業アリーナつがる		

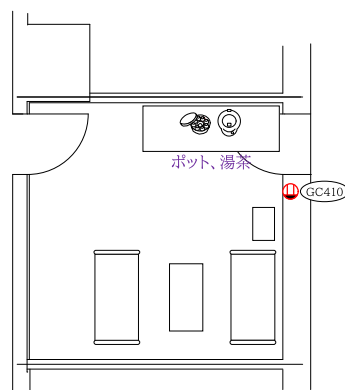


1/100

No.	項目 / 規格	数量	単位	調達方法	No.	項目 / 規格	数量	単位	調達方法
1	応接セット	1	式	施設備品	16				
2	長机	1	台	施設備品	17				
3	湯茶セット(急須1、湯呑10、茶托10)	1	式	レンタル	18				
4	お盆	1	枚	レンタル	19				
5	電気ポット	1	台	レンタル	20				
6	延長コード	1	本	レンタル	21				
7					22				
8					23				
9					24				
10					25				
11					26				
12					27				
13					28				
14					29				
15					30				

- 特記事項 -

バレーボール競技は来賓控室、柔道競技は演武者控室として利用する。

競技名	No.	施設名	設置場所	設置日	撤去日
バレーボール 柔道	H	弁当引換所	伊藤鉱業アリーナつがる		

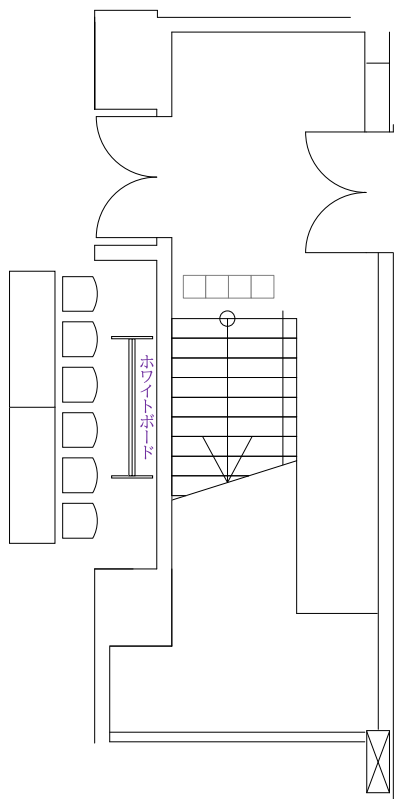


1/100

No.	項目 / 規格	数量	単位	調達方法	No.	項目 / 規格	数量	単位	調達方法
1	長机	2	台	施設備品	16				
2	スタッキングチェア	6	脚	施設備品	17				
3	台車	1	台	施設備品	18				
4	ホワイトボード	1	台	レンタル	19				
5	イレクターフェンス	11	枚	レンタル	20				
6					21				
7					22				
8					23				
9					24				
10					25				
11					26				
12					27				
13					28				
14					29				
15					30				

- 特記事項 -

競技名	No.	施設名	設置場所	設置日	撤去日
バレーボール 柔道	I	受付（行政）	伊藤鉱業アリーナつがる		

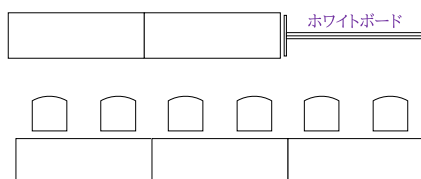


1/100

No.	項目 / 規格	数量	単位	調達方法	No.	項目 / 規格	数量	単位	調達方法
1	長机	5	台	施設備品	16				
2	スタッキングチェア	6	脚	施設備品	17				
3	ホワイトボード	1	台	レンタル	18				
4					19				
5					20				
6					21				
7					22				
8					23				
9					24				
10					25				
11					26				
12					27				
13					28				
14					29				
15					30				

- 特記事項 -

競技名	No.	施設名	設置場所	設置日	撤去日
バレーボール 柔道	J	受付（競技団体）	伊藤鉱業アリーナつがる		

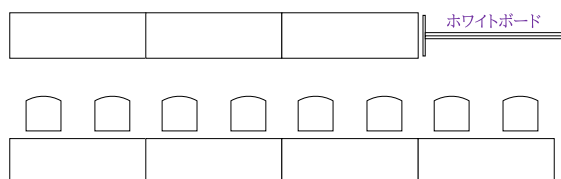


1/100

No.	項目 / 規格	数量	単位	調達方法	No.	項目 / 規格	数量	単位	調達方法
1	長机	7	台	施設備品	16				
2	スタッキングチェア	8	脚	施設備品	17				
3	ホワイトボード	1	台	レンタル	18				
4					19				
5					20				
6					21				
7					22				
8					23				
9					24				
10					25				
11					26				
12					27				
13					28				
14					29				
15					30				

- 特記事項 -


競技名	No.	施設名	設置場所	設置日	撤去日
バレーボール 柔道	K	ボランティア控室	伊藤鉱業アリーナつがる		

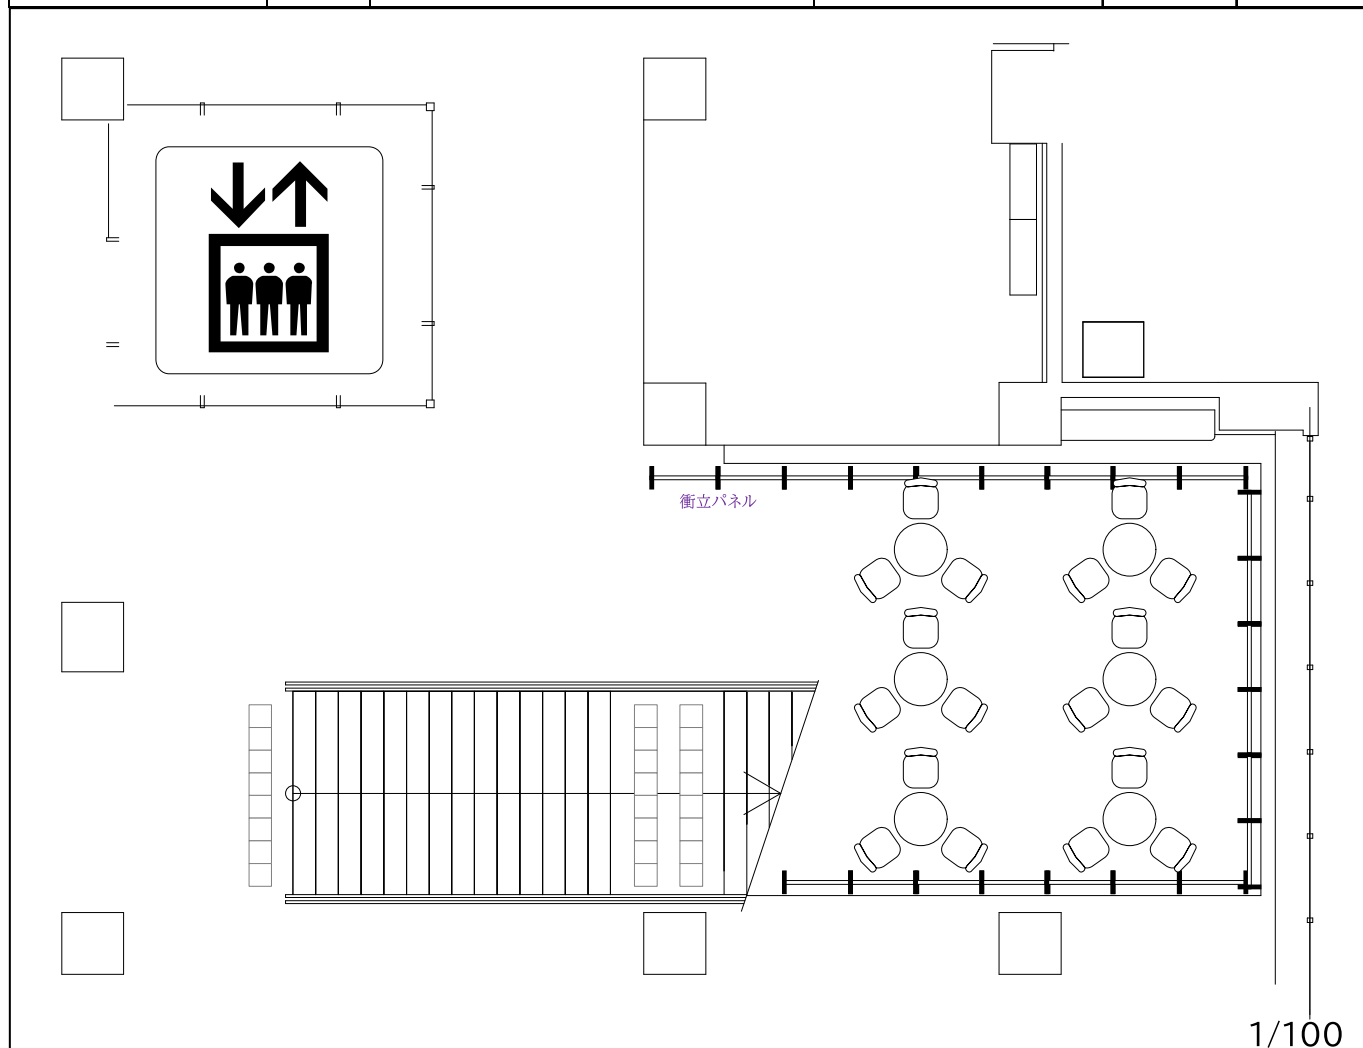

No.	項目 / 規格	数量	単位	調達方法	No.	項目 / 規格	数量	単位	調達方法
1	丸テーブル	6	台	施設備品	16				
2	スタッキングチェア	18	脚	施設備品	17				
3	衝立パネル H1800	22	枚	施設備品	18				
4					19				
5					20				
6					21				
7					22				
8					23				
9					24				
10					25				
11					26				
12					27				
13					28				
14					29				
15					30				

- 特記事項 -


競技名	No.	施設名	設置場所	設置日	撤去日
バレーボール 柔道	L	報道員・視察員控室	伊藤鉦業アリーナつがる		

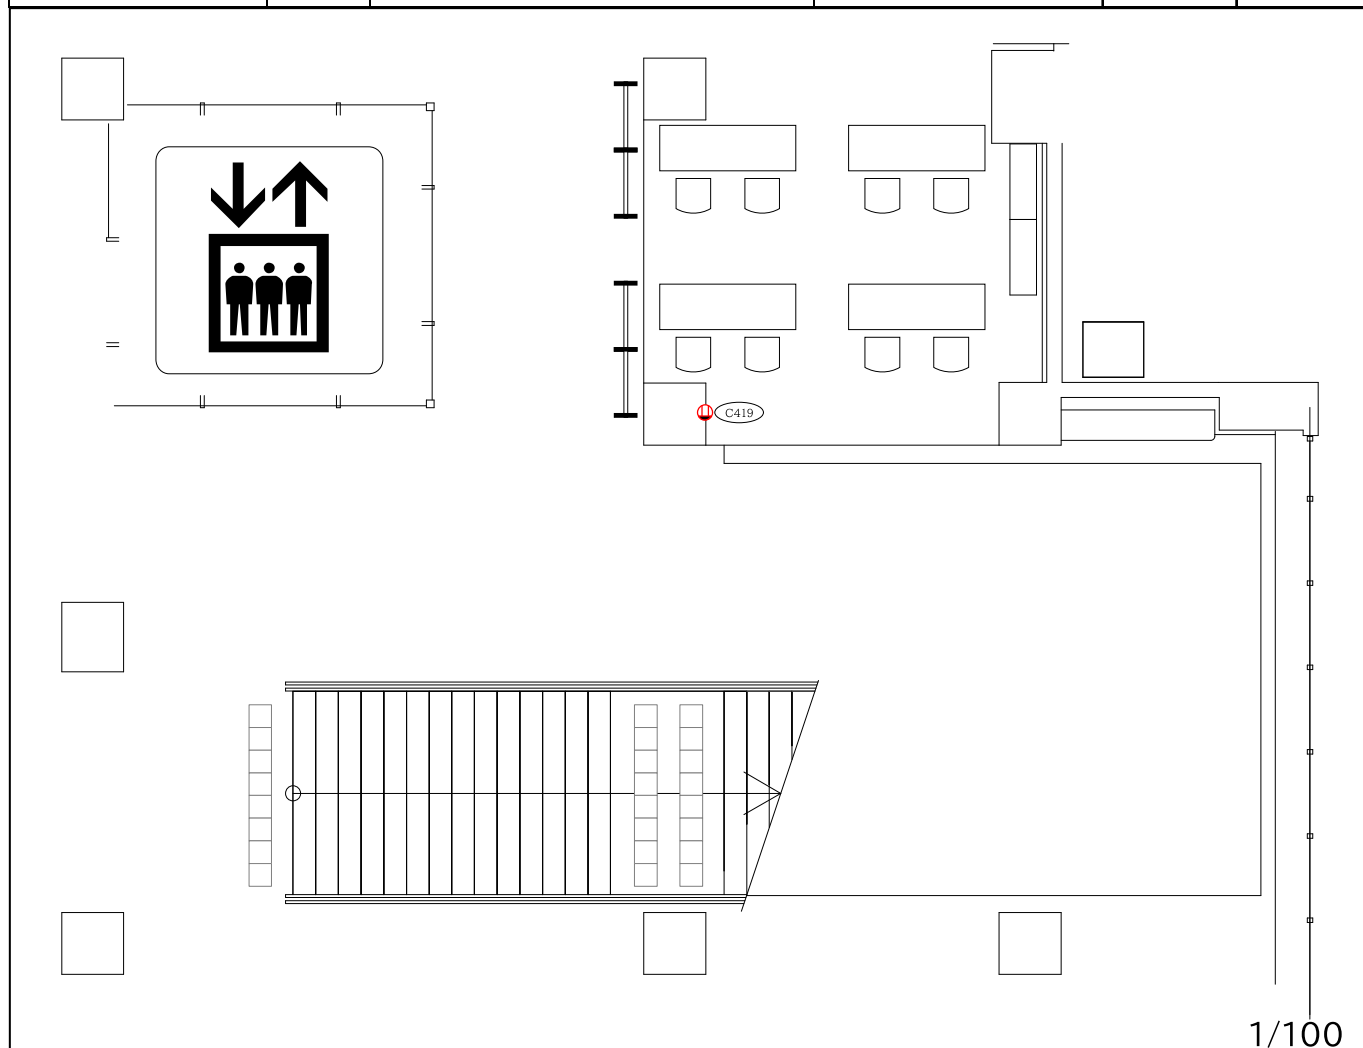

No.	項目 / 規格	数量	単位	調達方法	No.	項目 / 規格	数量	単位	調達方法
1	長机	4	台	施設備品	16				
2	スタッキングチェア	8	脚	施設備品	17				
3	衝立パネル H1800	4	枚	施設備品	18				
4	延長コード	4	本	レンタル	19				
5					20				
6					21				
7					22				
8					23				
9					24				
10					25				
11					26				
12					27				
13					28				
14					29				
15					30				

- 特記事項 -

競技名	No.	施設名	設置場所	設置日	撤去日
バレーボール 柔道	M	無料ドリンク・ ふるまいコーナー	伊藤鉱業アリーナつがる		

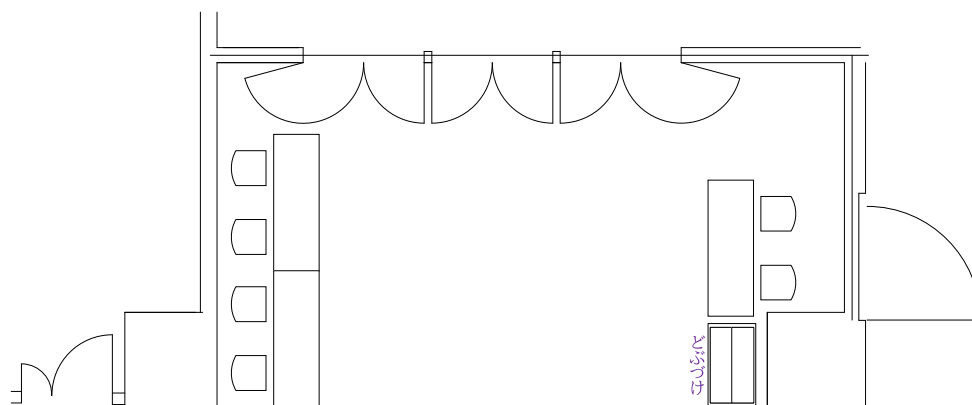

1/100

No.	項目 / 規格	数量	単位	調達方法	No.	項目 / 規格	数量	単位	調達方法
1	長机	3	台	施設備品	16				
2	スタッキングチェア	6	脚	施設備品	17				
3	台車	1	台	施設備品	18				
4	どぶづけ 150L	1	台	レンタル	19				
5	ポリペール 70L	1	個	レンタル	20				
6	ザル	1	個	レンタル	21				
7	ゴミ箱 70L	1	個	レンタル	22				
8					23				
9					24				
10					25				
11					26				
12					27				
13					28				
14					29				
15					30				

- 特記事項 -

競技名	No.	施設名	設置場所	設置日	撤去日
バレーボール 柔道	N	記録速報所	伊藤鉱業アリーナつがる		

会場配置計画を参照

1/100

No.	項目 / 規格	数量	単位	調達方法	No.	項目 / 規格	数量	単位	調達方法
1	記録速報板	2	枚	レンタル	16				
2					17				
3					18				
4					19				
5					20				
6					21				
7					22				
8					23				
9					24				
10					25				
11					26				
12					27				
13					28				
14					29				
15					30				

- 特記事項 -

競技名	No.	施設名	設置場所	設置日	撤去日
バレーボール 柔道	○	インタビューコーナー	伊藤鉱業アリーナつがる		


会場配置計画を参照

1/100

No.	項目 / 規格	数量	単位	調達方法	No.	項目 / 規格	数量	単位	調達方法
1	インタビューボード	1	式	実行委員会	16				
2					17				
3					18				
4					19				
5					20				
6					21				
7					22				
8					23				
9					24				
10					25				
11					26				
12					27				
13					28				
14					29				
15					30				

- 特記事項 -

競技名	No.	施設名	設置場所	設置日	撤去日
バレーボール 柔道	P	競技補助員控室	伊藤鉱業アリーナつがる		

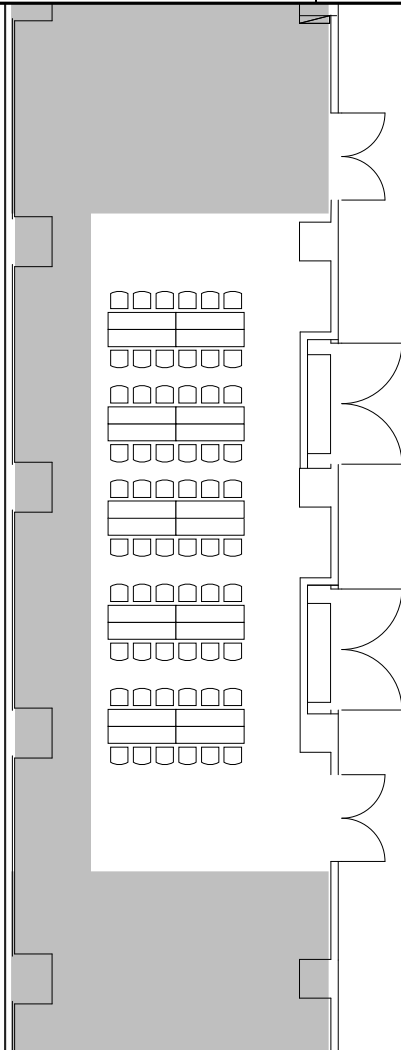

1/200

No.	項目 / 規格	数量	単位	調達方法	No.	項目 / 規格	数量	単位	調達方法
1	スタッキングチェア	60	脚	施設備品	16				
2	デコラテーブル	20	台	レンタル	17				
3					18				
4					19				
5					20				
6					21				
7					22				
8					23				
9					24				
10					25				
11					26				
12					27				
13					28				
14					29				
15					30				

- 特記事項 -

競技名	No.	施設名	設置場所	設置日	撤去日
バレーボール 柔道	Q	授乳室・おむつ交換	伊藤鉱業アリーナつがる		

会場配置計画を参照

1/100

No.	項目 / 規格	数量	単位	調達方法	No.	項目 / 規格	数量	単位	調達方法
1	既存施設を利用				16				
2					17				
3					18				
4					19				
5					20				
6					21				
7					22				
8					23				
9					24				
10					25				
11					26				
12					27				
13					28				
14					29				
15					30				

- 特記事項 -

競技名	No.	施設名	設置場所	設置日	撤去日
バレーボール 柔道	R S	男子更衣室 女子更衣室	伊藤鉱業アリーナつがる		


会場配置計画を参照

1/100

No.	項目 / 規格	数量	単位	調達方法	No.	項目 / 規格	数量	単位	調達方法
1	既存施設を利用				16				
2					17				
3					18				
4					19				
5					20				
6					21				
7					22				
8					23				
9					24				
10					25				
11					26				
12					27				
13					28				
14					29				
15					30				

- 特記事項 -

競技名	No.	施設名	設置場所	設置日	撤去日
バレーボール 柔道	T	競技会係員控室	伊藤鉦業アリーナつがる		

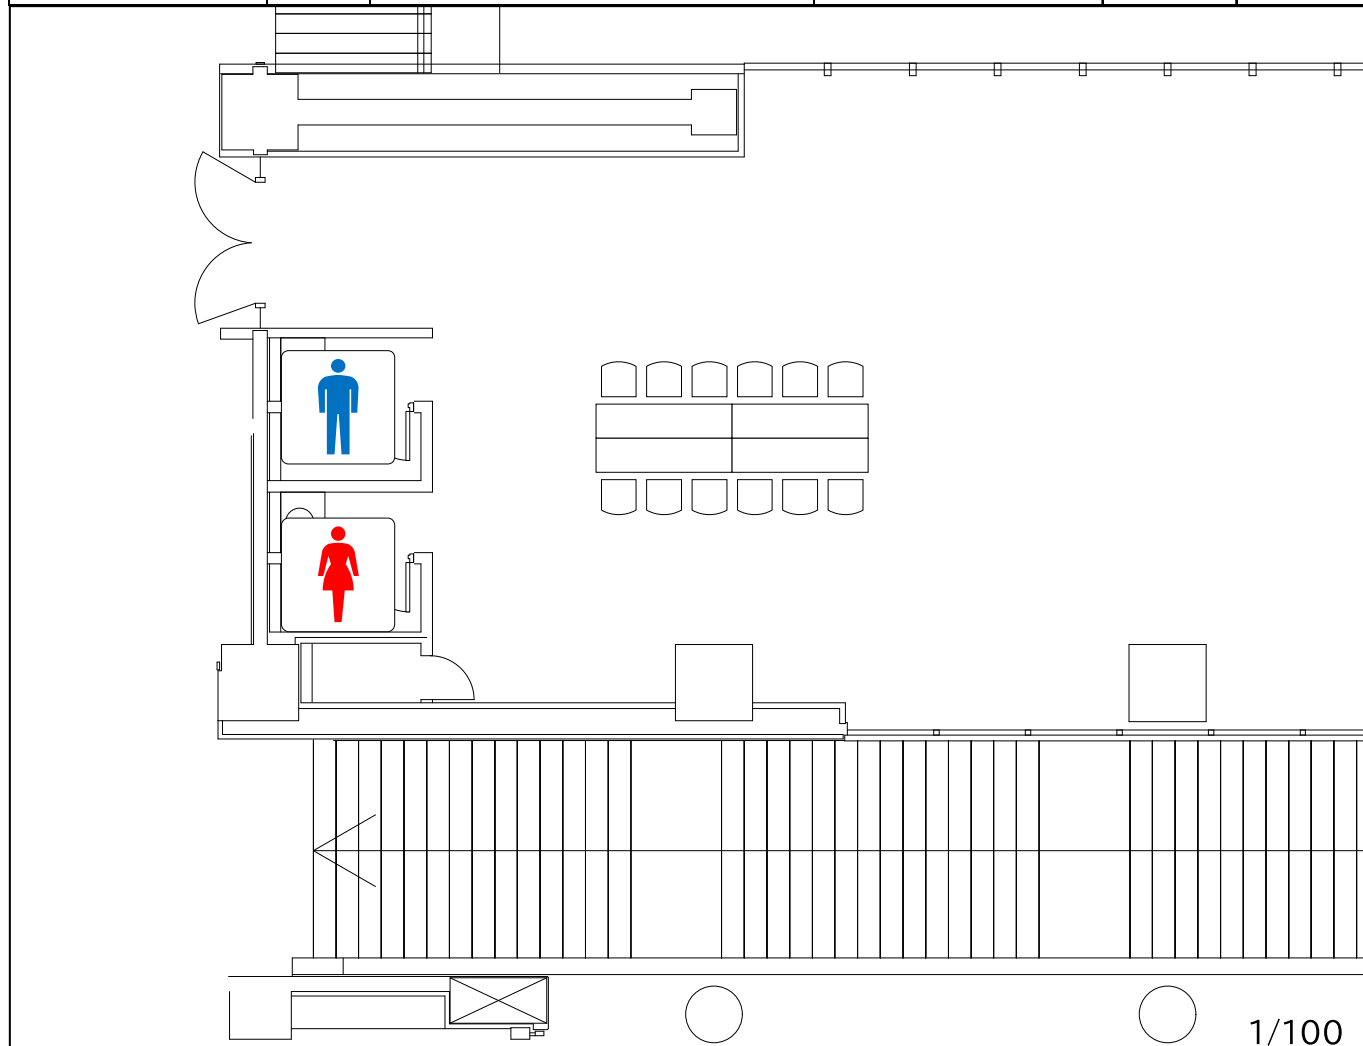

No.	項目 / 規格	数量	単位	調達方法	No.	項目 / 規格	数量	単位	調達方法
1	スタッキングチェア	12	脚	施設備品	16				
2	デコラテーブル	4	台	レンタル	17				
3					18				
4					19				
5					20				
6					21				
7					22				
8					23				
9					24				
10					25				
11					26				
12					27				
13					28				
14					29				
15					30				

- 特記事項 -

競技名	No.	施設名	設置場所	設置日	撤去日
バレーボール 柔道	U	一般観覧席	伊藤鉱業アリーナつがる		

会場配置計画を参照

1/100

No.	項目 / 規格	数量	単位	調達方法	No.	項目 / 規格	数量	単位	調達方法
1	既存施設を利用				16				
2					17				
3					18				
4					19				
5					20				
6					21				
7					22				
8					23				
9					24				
10					25				
11					26				
12					27				
13					28				
14					29				
15					30				

- 特記事項 -

競技名	No.	施設名	設置場所	設置日	撤去日
バレーボール 柔道	V	車いす用観覧席	伊藤鉱業アリーナつがる		


会場配置計画を参照

1/100

No.	項目 / 規格	数量	単位	調達方法	No.	項目 / 規格	数量	単位	調達方法
1	既存施設を利用				16				
2					17				
3					18				
4					19				
5					20				
6					21				
7					22				
8					23				
9					24				
10					25				
11					26				
12					27				
13					28				
14					29				
15					30				

- 特記事項 -

競技名	No.	施設名	設置場所	設置日	撤去日
バレーボール 柔道	W	プログラム販売所	伊藤鉱業アリーナつがる		

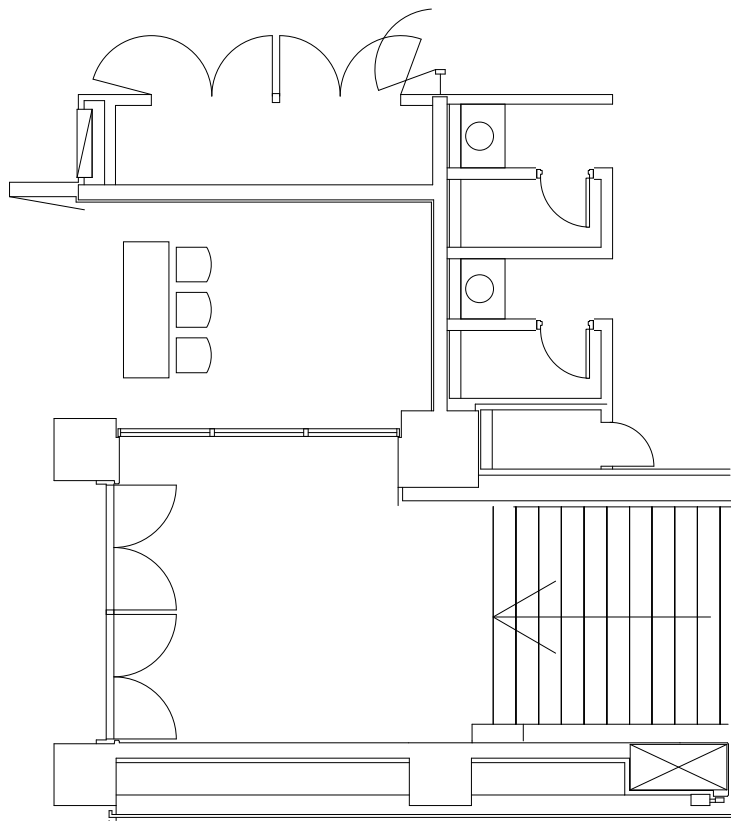


1/100

No.	項目 / 規格	数量	単位	調達方法	No.	項目 / 規格	数量	単位	調達方法
1	長机	1	台	施設備品	16				
2	スタッキングチェア	3	脚	施設備品	17				
3					18				
4					19				
5					20				
6					21				
7					22				
8					23				
9					24				
10					25				
11					26				
12					27				
13					28				
14					29				
15					30				

- 特記事項 -

競技名	No.	施設名	設置場所	設置日	撤去日
バレーボール 柔道	X	ドーピングコントロールエリア	伊藤鉦業アリーナつがる		

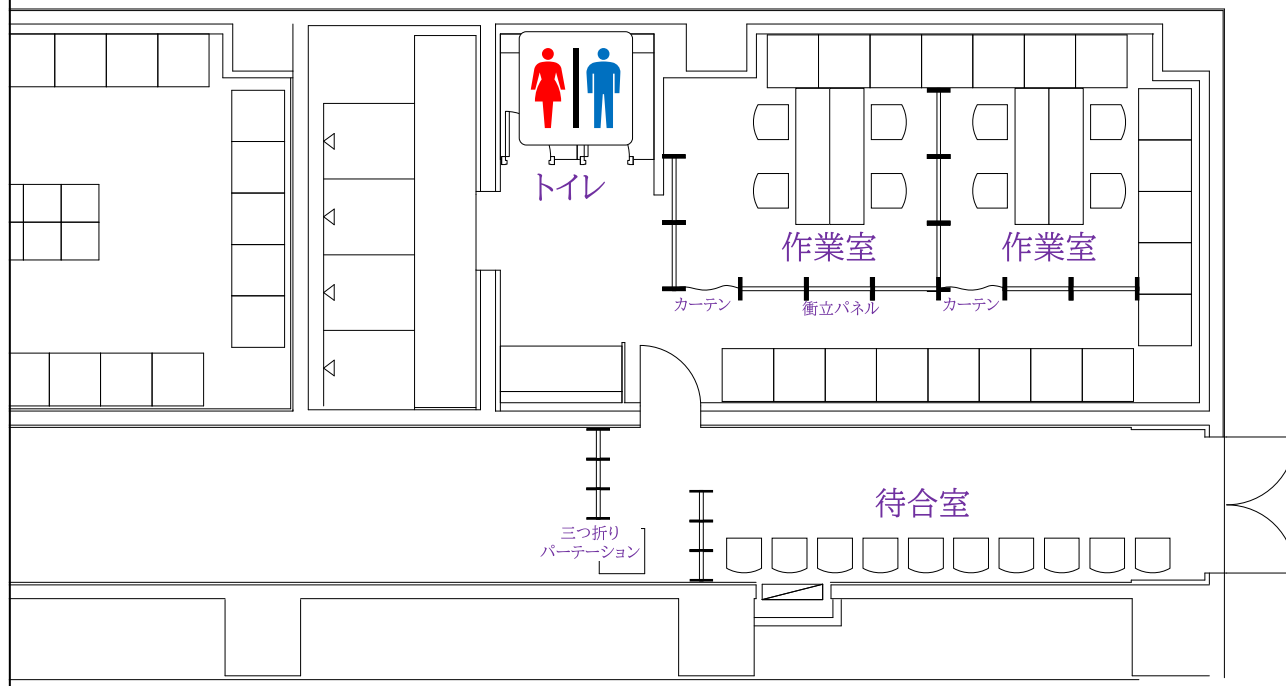

1/100

No.	項目 / 規格	数量	単位	調達方法	No.	項目 / 規格	数量	単位	調達方法
1	スタッキングチェア	18	脚	施設備品	16				
2	デコラテーブル	4	台	レンタル	17				
3	衝立パネルH1800	10	枚	レンタル	18				
4	衝立用カーテン	2	枚	レンタル	19				
5	三つ折りパーテーション	2	台	レンタル	20				
6					21				
7					22				
8					23				
9					24				
10					25				
11					26				
12					27				
13					28				
14					29				
15					30				

- 特記事項 -

競技名	No.	施設名	設置場所	設置日	撤去日
バレーボール	1~13	競技会場	伊藤鉱業アリーナつがる		


10/11~13
1回戦~準決勝



No.	項目 / 規格	数量	単位	調達方法	No.	項目 / 規格	数量	単位	調達方法
1	【1.記録席】				91				
2	卓球フェンス	8	枚	施設備品	92				
3	スタッキングチェア	4	脚	施設備品	93				
4	デコラテーブル	6	台	レンタル	94				
5					95				
6					96				
7	【2.チームベンチ】				97				
8	スタッキングチェア	60	脚	施設備品	98				
9	ブラカードスタンド	4	個	レンタル	99				
10					100				
11					101				
12	【3.ウォームアップエリア】				102				
13	卓球フェンス	32	枚	施設備品	103				
14					104				
15					105				
16	【4.審判長席】				106				
17	スタッキングチェア	4	脚	施設備品	107				
18	デコラテーブル	2	台	レンタル	108				
19					109				
20					110				
21	【5.戦評席】				111				
22	スタッキングチェア	4	脚	施設備品	112				
23	デコラテーブル	2	台	レンタル	113				
24					114				
25					115				
26	【6.点示】				116				
27	多目的競技表示システム	1	式	施設備品	117				
28	スタッキングチェア	4	脚	施設備品	118				
29	デコラテーブル	4	台	レンタル	119				
30					120				
31					121				
32	【7.競技役員席】				122				
33	スタッキングチェア	30	脚	施設備品	123				
34	デコラテーブル	8	台	レンタル	124				
35					125				
36					126				
37	【8.来賓・大会役員席】				127				
38	スタッキングチェア	12	脚	施設備品	128				
39	デコラテーブル	4	台	レンタル	129				
40	テーブルクロス	4	枚	レンタル	130				
41					131				
42					132				
43	【9.報道員・視察員席】				133				
44	スタッキングチェア	12	脚	施設備品	134				
45	デコラテーブル	4	台	レンタル	135				
46					136				
47					137				
48	【10.チーム記録席】				138				
49	スタッキングチェア	24	脚	施設備品	139				
50					140				
51					141				
52	【11.放送席】				142				
53	音響設備	1	式	施設備品	143				
54	スタッキングチェア	6	脚	施設備品	144				
55	デコラテーブル	2	台	レンタル	145				
56					146				
57					147				
58	【12.救護席】				148				
59	担架	1	台	施設備品	149				
60	スタッキングチェア	3	脚	施設備品	150				
61	デコラテーブル	1	台	レンタル	151				
62					152				
63					153				
64	【13.競技補助員席】				154				
65	スタッキングチェア	16	脚	施設備品	155				
66					156				
67					157				
68	【18.映像管理席】				158				
69	スタッキングチェア	6	脚	施設備品	159				
70	デコラテーブル	2	台	レンタル	160				
71	テーブルクロス	2	枚	レンタル	161				
72	映像設備	1	式	レンタル	162				
73	電気設備	1	式	レンタル	163				
74					164				
75					165				
76	【★.会場整備】				166				
77	卓球フェンスW1400	94	枚	施設備品	167				
78	ターボキャンバス黒50m	16	本	施設備品	168				
79	ターボキャンバス黒41m	1	本	施設備品	169				
80	施設備品設置撤去	1	式	レンタル	170				
81					171				
82					172				
83					173				
84					174				
85					175				
86					176				
87					177				
88					178				
89					179				
90					180				

競技名	No.	施設名	設置場所	設置日	撤去日
バレーボール	1~13	競技会場	伊藤鉱業アリーナつがる		

**10/14
特設コート**

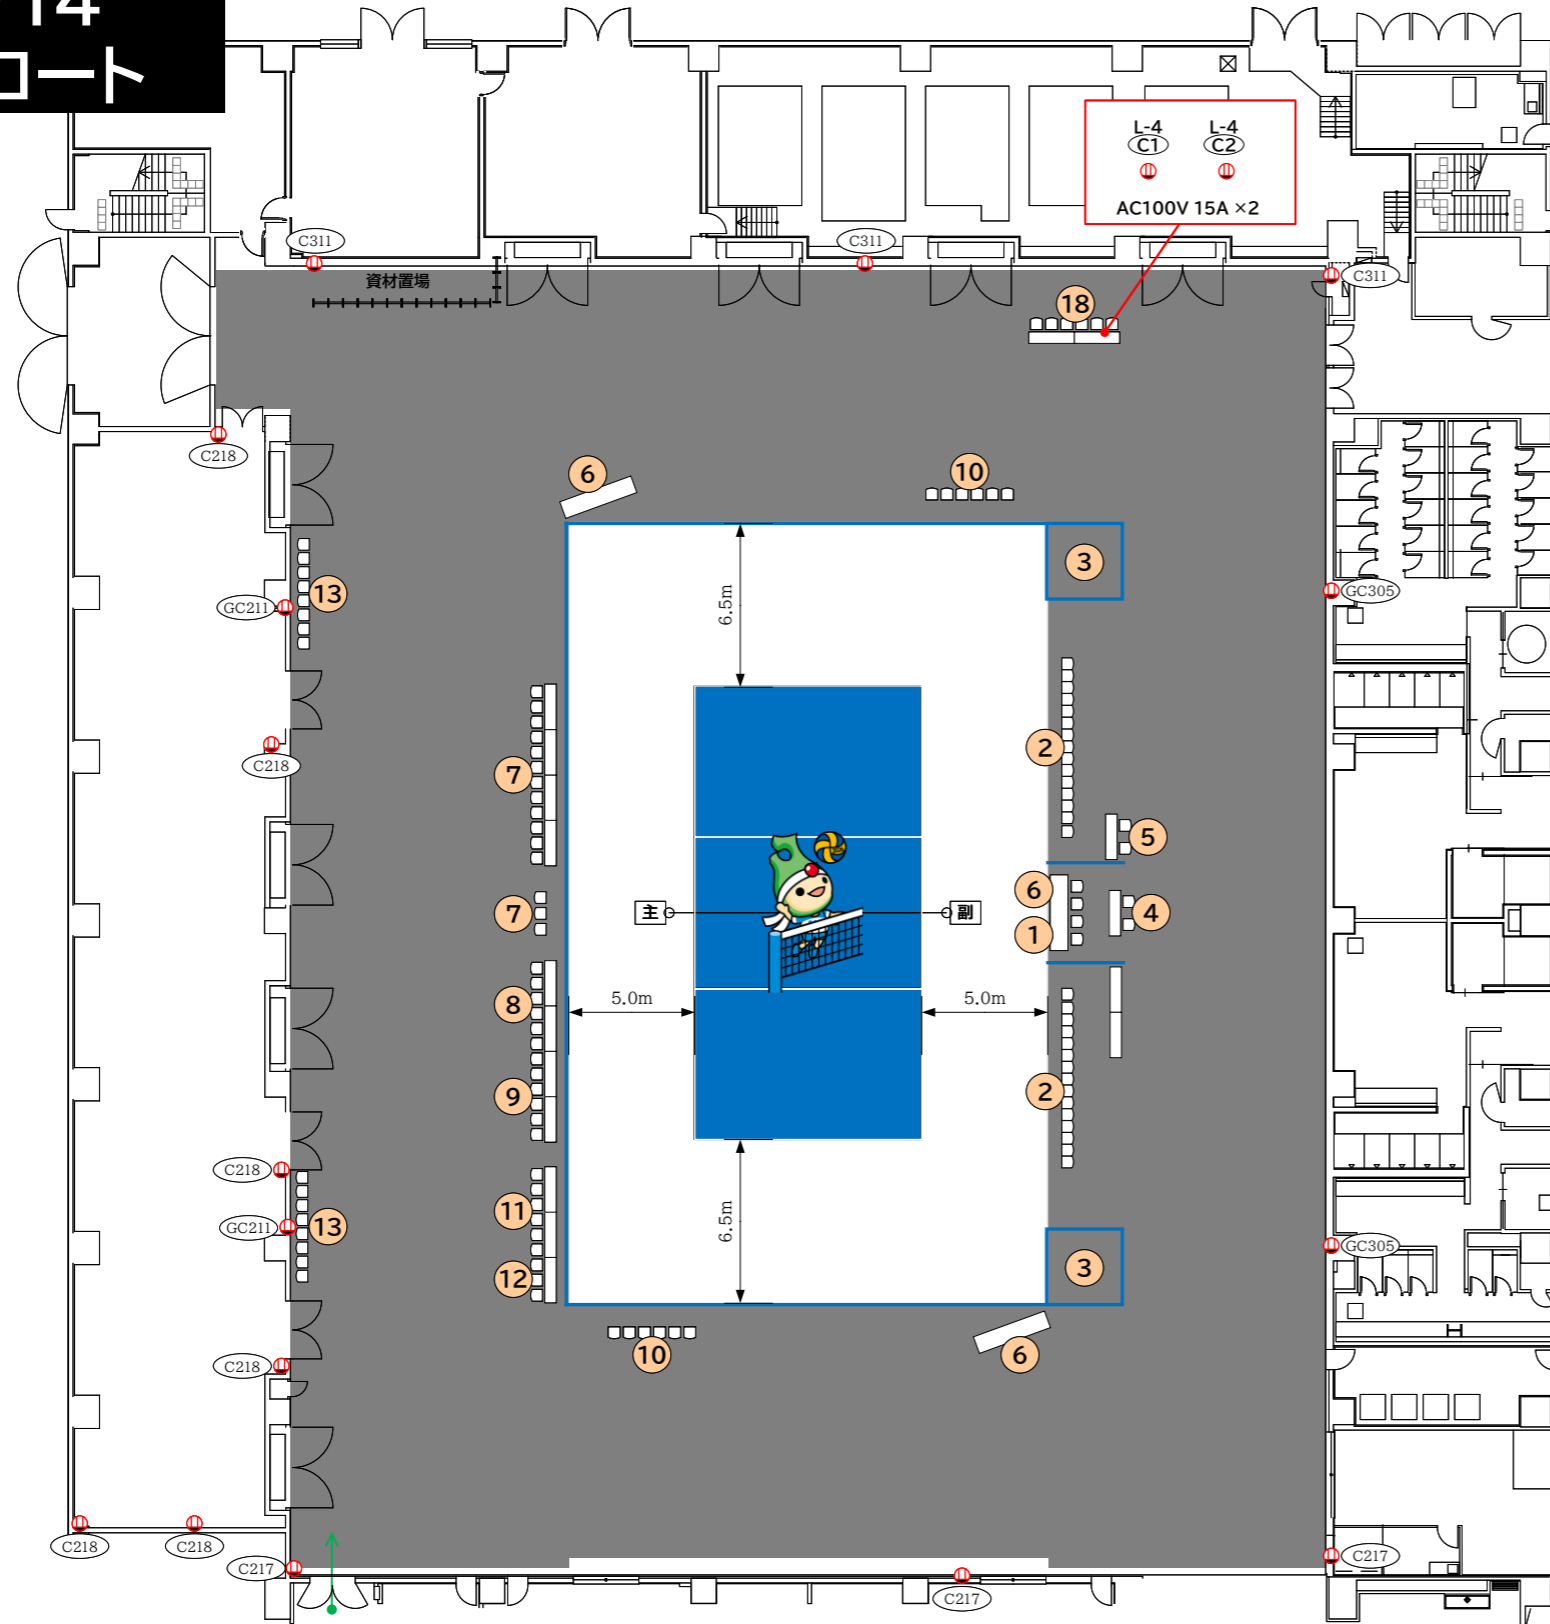

No.	項目 / 規格	数量	単位	調達方法	No.	項目 / 規格	数量	単位	調達方法
1	【1.記録席】				91				
2	卓球フェンス	4	枚	施設備品	92				
3	スタッキングチェア	2	脚	施設備品	93				
4	デコラテーブル	4	台	レンタル	94				
5					95				
6					96				
7	【2.チームベンチ】				97				
8	スタッキングチェア	30	脚	施設備品	98				
9	ブラカードスタンド	4	個	レンタル	99				
10					100				
11					101				
12	【3.ウォームアップエリア】				102				
13	卓球フェンス	16	枚	施設備品	103				
14					104				
15					105				
16	【4.審判長席】				106				
17	スタッキングチェア	2	脚	施設備品	107				
18	デコラテーブル	1	台	レンタル	108				
19					109				
20					110				
21	【5.戦評席】				111				
22	スタッキングチェア	2	脚	施設備品	112				
23	デコラテーブル	1	台	レンタル	113				
24					114				
25					115				
26	【6.点示】				116				
27	多目的競技表示システム	1	式	施設備品	117				
28	スタッキングチェア	2	脚	施設備品	118				
29	デコラテーブル	2	台	レンタル	119				
30					120				
31					121				
32	【7.競技役員席】				122				
33	スタッキングチェア	15	脚	施設備品	123				
34	デコラテーブル	4	台	レンタル	124				
35					125				
36					126				
37	【8.来賓・大会役員席】				127				
38	スタッキングチェア	6	脚	施設備品	128				
39	デコラテーブル	2	台	レンタル	129				
40	テーブルクロス	2	枚	レンタル	130				
41					131				
42					132				
43	【9.報道員・視察員席】				133				
44	スタッキングチェア	6	脚	施設備品	134				
45	デコラテーブル	2	台	レンタル	135				
46					136				
47					137				
48	【10.チーム記録席】				138				
49	スタッキングチェア	12	脚	施設備品	139				
50					140				
51					141				
52	【11.放送席】				142				
53	音響設備	1	式	施設備品	143				
54	スタッキングチェア	6	脚	施設備品	144				
55	デコラテーブル	2	台	レンタル	145				
56					146				
57					147				
58	【12.救護席】				148				
59	担架	1	台	施設備品	149				
60	スタッキングチェア	3	脚	施設備品	150				
61	デコラテーブル	1	台	レンタル	151				
62					152				
63					153				
64	【13.競技補助員席】				154				
65	スタッキングチェア	16	脚	施設備品	155				
66					156				
67					157				
68	【18.映像管理席】				158				
69	スタッキングチェア	6	脚	施設備品	159				
70	デコラテーブル	2	台	レンタル	160				
71	テーブルクロス	2	枚	レンタル	161				
72	映像設備	1	式	レンタル	162				
73	電気設備	1	式	レンタル	163				
74					164				
75					165				
76	【★.会場整備】				166				
77	卓球フェンスW1400	50	枚	施設備品	167				
78	ターボキャンバス黒50m	33	本	施設備品	168				
79	ターボキャンバス黒41m	2	本	施設備品	169				
80	施設備品設置撤去	1	式	レンタル	170				
81					171				
82					172				
83					173				
84					174				
85					175				
86					176				
87					177				
88					178				
89					179				
90					180				

競技名	No.	施設名	設置場所	設置日	撤去日
バレーボール	14	選手更衣室	伊藤鉱業アリーナつがる		


会場配置計画を参照

1/100

No.	項目 / 規格	数量	単位	調達方法	No.	項目 / 規格	数量	単位	調達方法
1	既存施設を利用				16				
2					17				
3					18				
4					19				
5					20				
6					21				
7					22				
8					23				
9					24				
10					25				
11					26				
12					27				
13					28				
14					29				
15					30				

- 特記事項 -

競技名	No.	施設名	設置場所	設置日	撤去日
バレーボール	15	選手・監督控所	伊藤鉱業アリーナつがる		

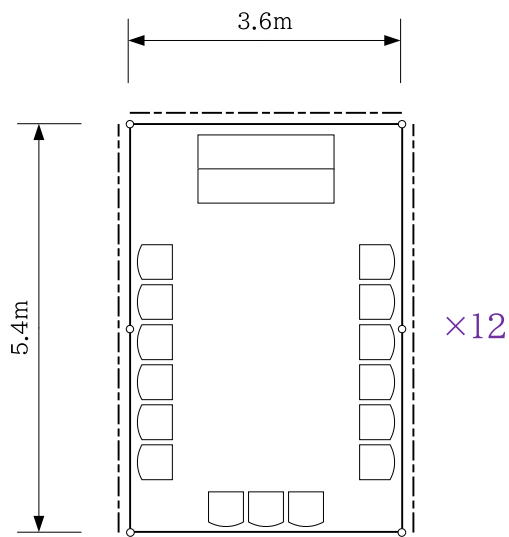

1/100

No.	項目 / 規格	数量	単位	調達方法	No.	項目 / 規格	数量	単位	調達方法
1	ターポキャンバス青27m	5	本	施設備品	16				
2	ターポキャンバス黒34.5m	9	本	施設備品	17				
3	スタッキングチェア	180	脚	施設備品	18				
4	パイプテント2Kx3K 白	12	張	レンタル	19				
5	横幕 2K 白	24	枚	レンタル	20				
6	横幕 3K 白	24	枚	レンタル	21				
7	デコラテーブル	24	台	レンタル	22				
8					23				
9					24				
10					25				
11					26				
12					27				
13					28				
14					29				
15					30				

- 特記事項 -

競技名	No.	施設名	設置場所	設置日	撤去日
バレーボール	16 17	アップ・クールダウンエリア チーム応援席	伊藤鉱業アリーナつがる		

会場配置計画を参照


1/100

No.	項目 / 規格	数量	単位	調達方法	No.	項目 / 規格	数量	単位	調達方法
1	既存施設を利用				16				
2					17				
3					18				
4					19				
5					20				
6					21				
7					22				
8					23				
9					24				
10					25				
11					26				
12					27				
13					28				
14					29				
15					30				

- 特記事項 -


競技名	No.	施設名	設置場所	設置日	撤去日
柔道	1~20	競技会場	伊藤鋳業アリーナつがる		

※コンセントは接地極付抜け止めを使用する

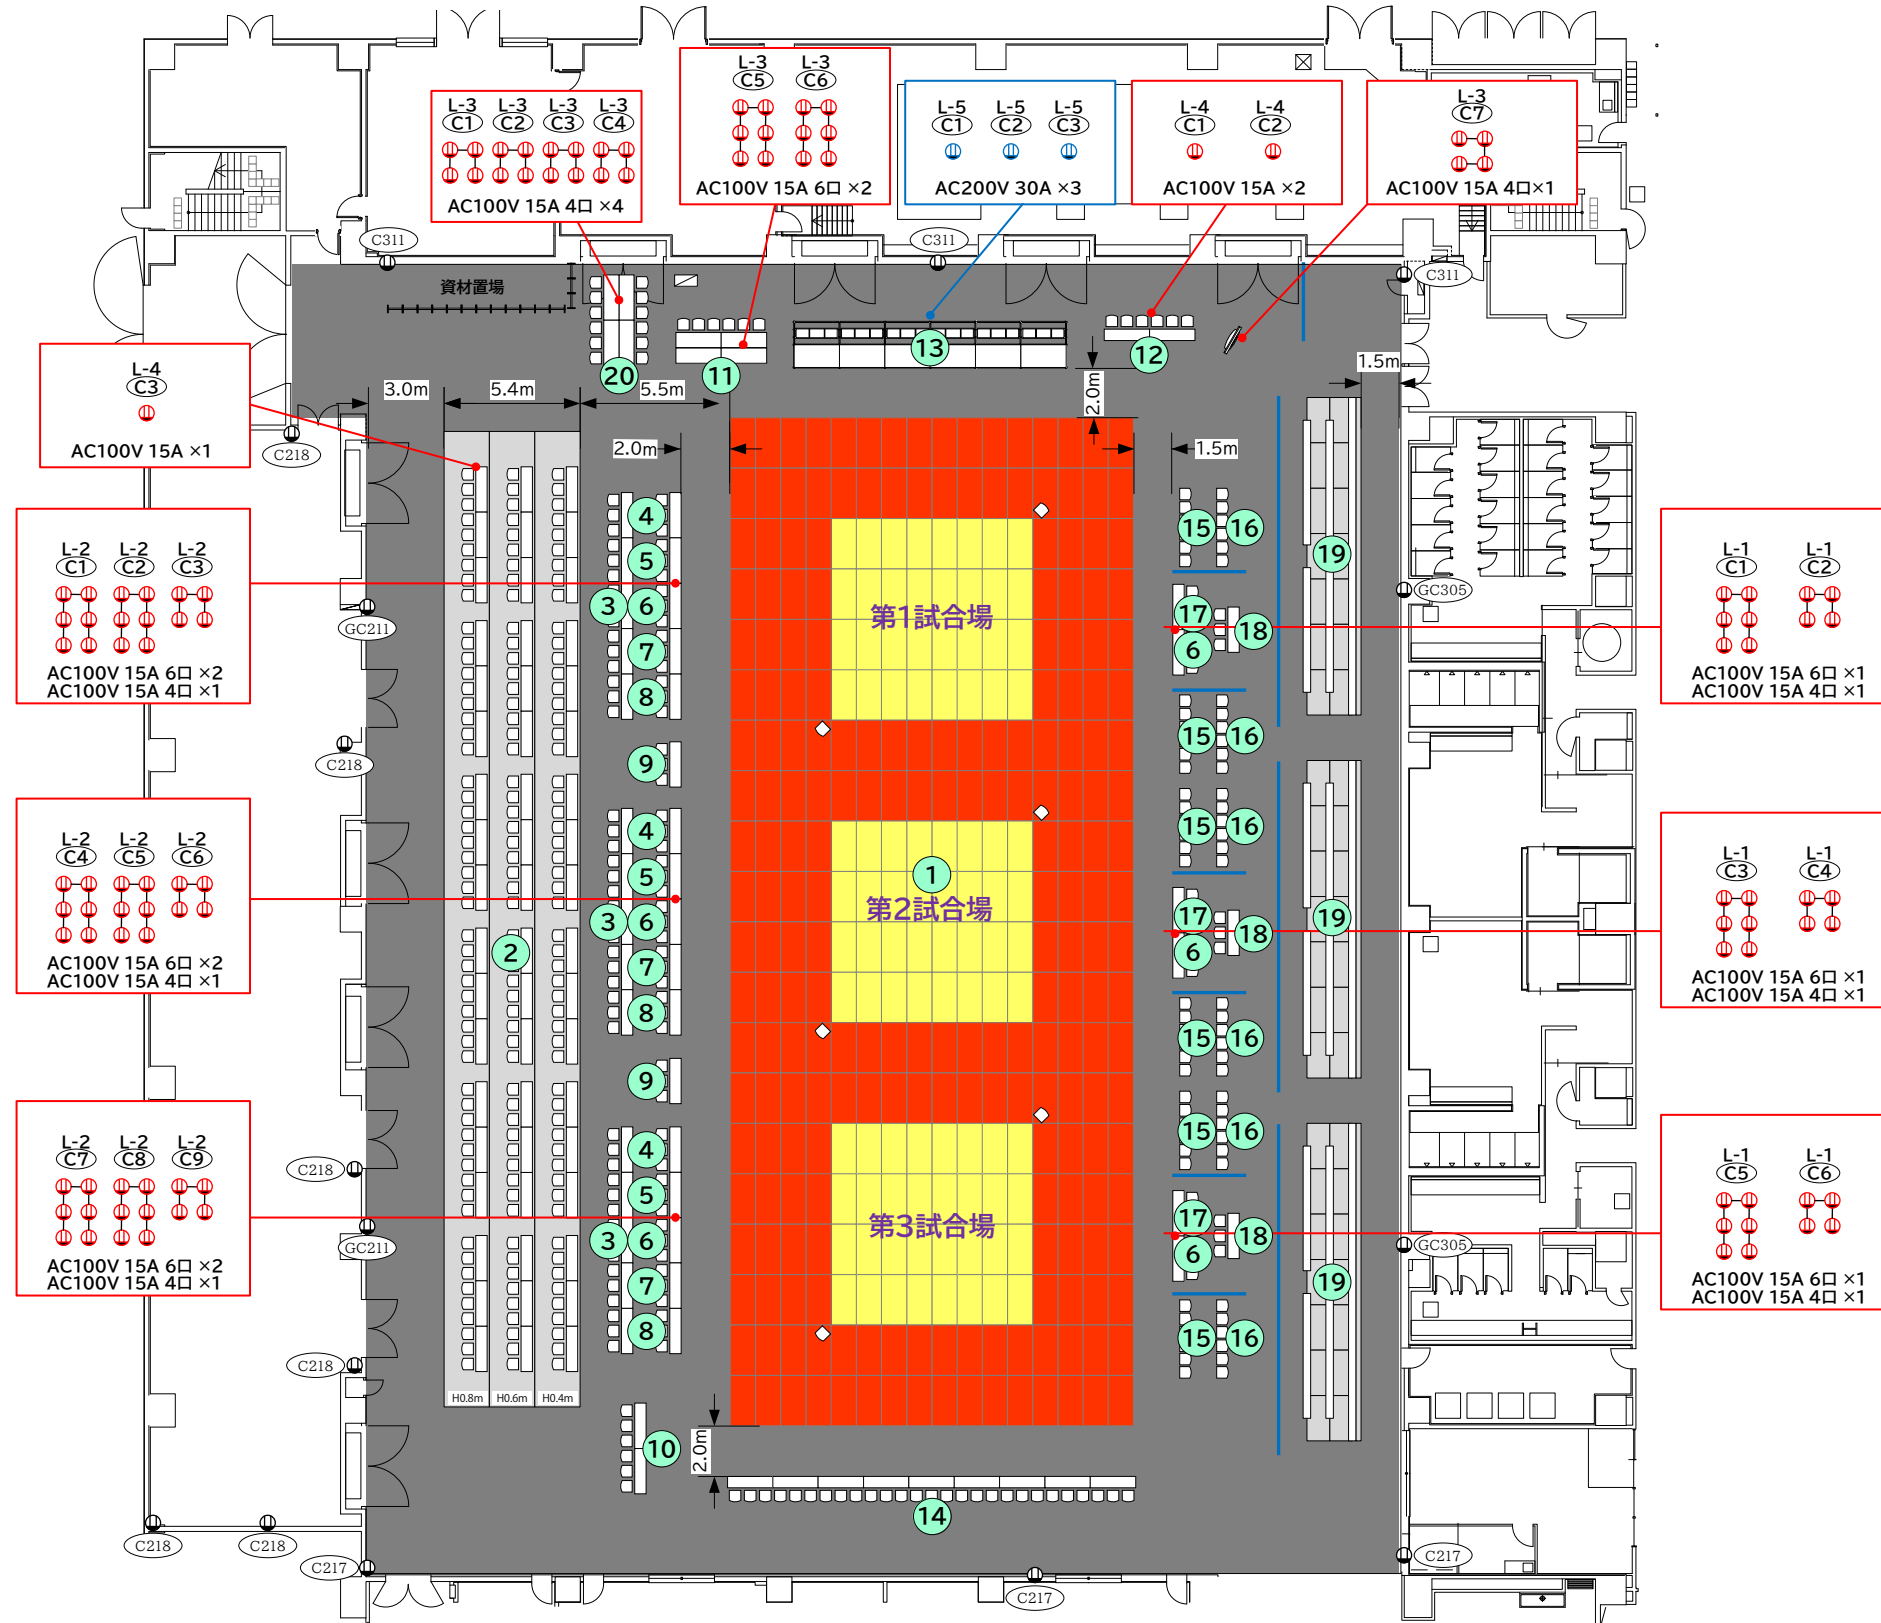

No.	項目 / 規格	数量	単位	調達方法	No.	項目 / 規格	数量	単位	調達方法
1	【1.試合場】				91	【12.映像管理席】			
2	柔道畳	1	式	別途委託	92	スタッキングチェア	6	脚	施設備品
3	スタッキングチェア	6	脚	施設備品	93	デコラテーブル	2	台	レンタル
4	電気設備	1	式	レンタル	94	テーブルクロス	2	枚	レンタル
5					95	映像設備	1	式	レンタル
6					96	電気設備	1	式	レンタル
7	【2.来賓・競技役員席】				97				
8	アルミステージ	1	式	施設備品	98				
9	W38700xD5400xH400~800				99	【13.対戦掲示板】			
10	スタッキングチェア	162	脚	施設備品	100	ビジョン用架台	1	基	レンタル
11	デコラテーブル	54	台	レンタル	101	W10800xD1800xH800			
12	テーブルクロス	54	枚	レンタル	102	架台脚部養生	1	式	レンタル
13	ノートパソコン	1	台	レンタル	103	蹴込み用ターポリン 白	12	m2	レンタル
14	電気設備	1	式	レンタル	104	映像設備	1	式	レンタル
15					105	電気設備	1	式	レンタル
16					106				
17					107				
18	【3.競技役員席】				108	【14.報道員席】			
19	スタッキングチェア	45	脚	施設備品	109	スタッキングチェア	27	脚	施設備品
20	デコラテーブル	15	台	レンタル	110	デコラテーブル	9	台	レンタル
21	テーブルクロス	15	枚	レンタル	111	テーブルクロス	9	枚	レンタル
22					112				
23					113				
24	【4.審判委員席】				114	【15.選手席】			
25	スタッキングチェア	9	脚	施設備品	115	スタッキングチェア	36	脚	施設備品
26	デコラテーブル	3	台	レンタル	116				
27	テーブルクロス	3	枚	レンタル	117				
28					118	【16.次試合選手席】			
29					119	スタッキングチェア	36	脚	施設備品
30	【5.ケアシステム係】				120				
31	ケアシステム	1	式	別途委託	121				
32	スタッキングチェア	18	脚	施設備品	122	【17.次試合審判員席】			
33	デコラテーブル	6	台	レンタル	123	スタッキングチェア	9	脚	施設備品
34	テーブルクロス	6	枚	レンタル	124	デコラテーブル	3	台	レンタル
35	電気設備	1	式	レンタル	125	テーブルクロス	3	枚	レンタル
36					126				
37					127				
38	【6.決まり技係・時計係】				128	【18.選手係・会場係】			
39	柔道タイマー	6	台	別途委託	129	スタッキングチェア	9	脚	施設備品
40	ストップウォッチ	6	個	施設備品	130	デコラテーブル	3	台	レンタル
41	スタッキングチェア	9	脚	施設備品	131	テーブルクロス	3	枚	レンタル
42	デコラテーブル	3	台	レンタル	132				
43	テーブルクロス	3	枚	レンタル	133				
44	電気設備	1	式	レンタル	134	【19.関係者・選手・監督観覧席】			
45					135	仮設スタンド 72席	3	基	レンタル
46					136	観覧席脚部養生	1	式	レンタル
47	【7.記録係】				137				
48	スタッキングチェア	9	脚	施設備品	138				
49	デコラテーブル	3	台	レンタル	139	【20.システム管理席】			
50	テーブルクロス	3	枚	レンタル	140	スタッキングチェア	12	脚	施設備品
51	ノートパソコン	3	台	レンタル	141	デコラテーブルD600	4	台	レンタル
52	ネットワーク設定	1	式	レンタル	142	テーブルクロス	4	枚	レンタル
53	延長コード	3	本	レンタル	143	整理棚	1	台	レンタル
54	電気設備	1	式	レンタル	144	電気設備	1	式	レンタル
55					145				
56					146	【★会場整備】			
57	【8.試合場主任】				147	卓球フェンス	31	枚	施設備品
58	スタッキングチェア	9	脚	施設備品	148	ターボキャンパス黒50m	28	本	施設備品
59	デコラテーブル	3	台	レンタル	149	施設備品設置撤去	1	式	レンタル
60	テーブルクロス	3	枚	レンタル	150				
61					151				
62					152				
63	【9.救護係】				153				
64	スクープストレッチャー	2	台	施設備品	154				
65	スタッキングチェア	6	脚	施設備品	155				
66	デコラテーブル	2	台	レンタル	156				
67	テーブルクロス	2	枚	レンタル	157				
68					158				
69					159				
70	【10.放送係】				160				
71	音響設備	1	式	施設備品	161				
72	スタッキングチェア	6	脚	施設備品	162				
73	デコラテーブル	2	台	レンタル	163				
74	テーブルクロス	2	枚	レンタル	164				
75					165				
76					166				
77	【11.CARE席・記録席】				167				
78	スタッキングチェア	6	脚	施設備品	168				
79	デコラテーブルD600	4	台	レンタル	169				
80	テーブルクロス	4	枚	レンタル	170				
81	電気設備	1	式	レンタル	171				
82					172				
83					173				
84					174				
85					175				
86					176				
87					177				
88					178				
89					179				
90					180				

競技名	No.	施設名	設置場所	設置日	撤去日
柔道	21	全日本柔道連盟控室	伊藤鉦業アリーナつがる		

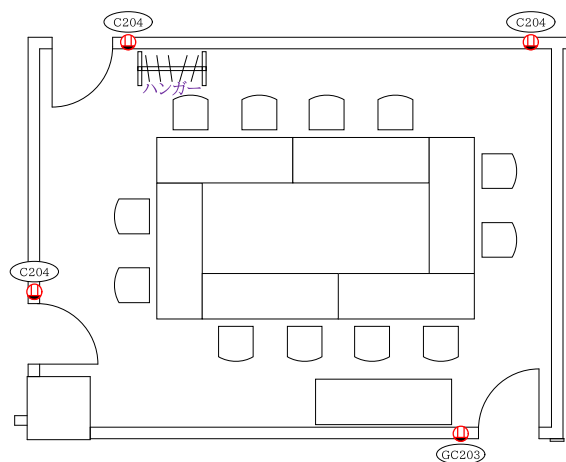


1/100

No.	項目 / 規格	数量	単位	調達方法	No.	項目 / 規格	数量	単位	調達方法
1	長机	7	台	施設備品	16				
2	スタッキングチェア	12	脚	施設備品	17				
3	ハンガーラック	1	台	レンタル	18				
4	ハンガー	10	本	レンタル	19				
5					20				
6					21				
7					22				
8					23				
9					24				
10					25				
11					26				
12					27				
13					28				
14					29				
15					30				

- 特記事項 -

競技名	No.	施設名	設置場所	設置日	撤去日
柔道	22	練習会場	伊藤鉱業アリーナつがる		

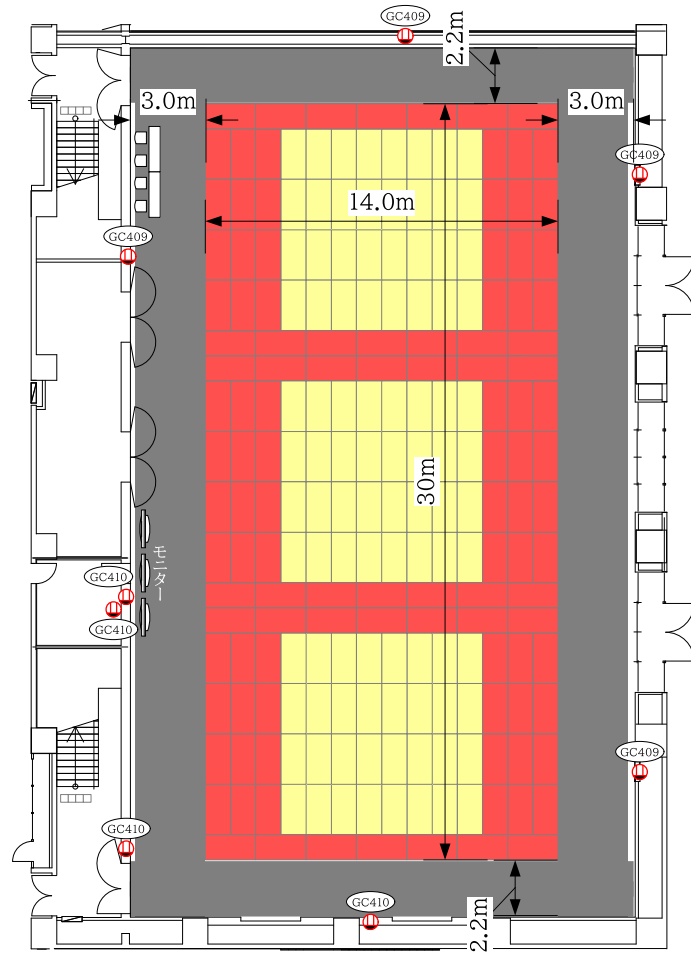


1/300

No.	項目 / 規格	数量	単位	調達方法	No.	項目 / 規格	数量	単位	調達方法
1	柔道畳 赤	114	枚	県有施設借用	16				
2	柔道畳 黄	96	枚	県有施設借用	17				
3	音響設備	1	式	施設備品	18				
4	ターポキャンバス黒34.5m	8	本	施設備品	19				
5	長机	2	台	施設備品	20				
6	スタッキングチェア	4	脚	施設備品	21				
7	映像設備	1	式	レンタル	22				
8					23				
9					24				
10					25				
11					26				
12					27				
13					28				
14					29				
15					30				

- 特記事項 -

※柔道畳の設置撤去は畳運搬業者にて行う。

競技名	No.	施設名	設置場所	設置日	撤去日
柔道	22 24	練習会 場	伊藤鉦業アリーナつがる		

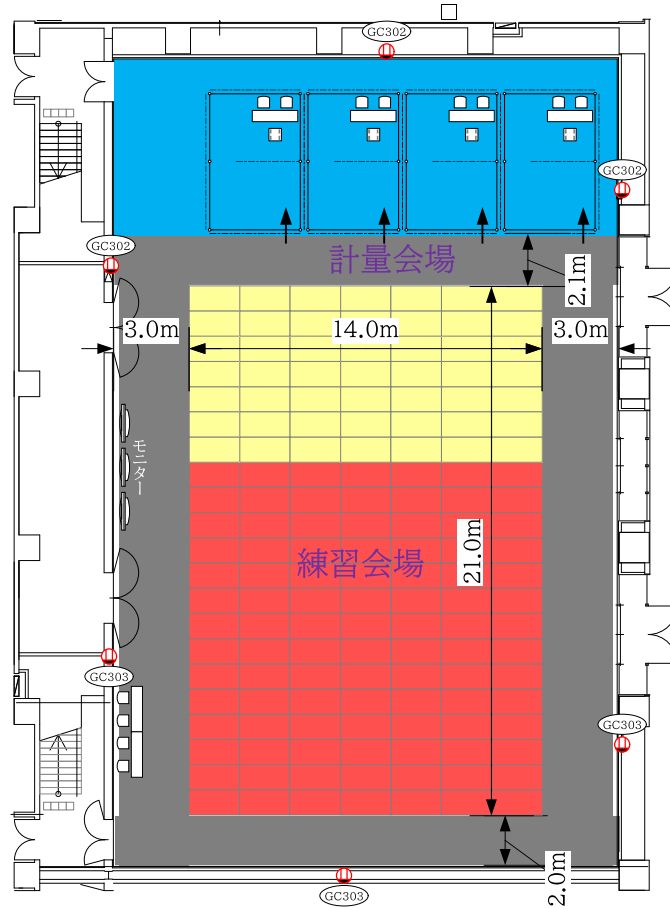

1/300

No.	項目 / 規格	数量	単位	調達方法	No.	項目 / 規格	数量	単位	調達方法
1	【練習会場】				16	【計量会場】			
2	柔道畳 赤	98	枚	施設備品	17	ターポキャンバス青27m	5	本	施設備品
3	柔道畳 黄	49	枚	施設備品	18	ターポキャンバス黒34.5m	8	本	施設備品
4	音響設備	1	式	施設備品	19	長机	4	台	施設備品
5	長机	2	台	施設備品	20	スタッキングチェア	8	脚	施設備品
6	スタッキングチェア	4	脚	施設備品	21	パイプテント2Kx3K 白	4	張	レンタル
7	フロアシート	68	m2	レンタル	22	横幕 2K	12	枚	レンタル
8	映像設備	1	式	レンタル	23	横幕 3K	5	枚	レンタル
9					24	デジタル体重計	4	台	レンタル
10					25	ドラムコード	1	個	レンタル
11					26	延長コード	4	本	レンタル
12					27	脱衣かご	4	個	レンタル
13					28				
14					29				
15					30				

- 特記事項 -

※柔道畳の設置撤去は畳運搬業者にて行う。

競技名	No.	施設名	設置場所	設置日	撤去日
柔道	23	選手控所	伊藤鉱業アリーナつがる		


会場配置計画を参照

1/100

No.	項目 / 規格	数量	単位	調達方法	No.	項目 / 規格	数量	単位	調達方法
1	既存施設を利用				16				
2					17				
3					18				
4					19				
5					20				
6					21				
7					22				
8					23				
9					24				
10					25				
11					26				
12					27				
13					28				
14					29				
15					30				

- 特記事項 -

競技名	No.	施設名	設置場所	設置日	撤去日
柔道	25	コンディショニングルーム	伊藤鉦業アリーナつがる		

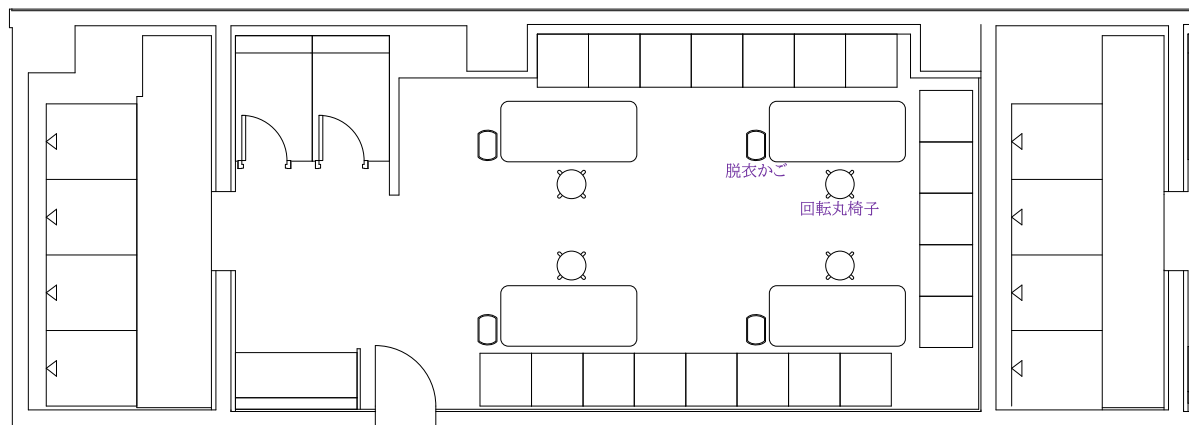

1/100

No.	項目 / 規格	数量	単位	調達方法	No.	項目 / 規格	数量	単位	調達方法
1	ベンチ	4	台	施設備品	16				
2	脱衣かご	4	個	レンタル	17				
3	回転丸椅子	4	脚	レンタル	18				
4					19				
5					20				
6					21				
7					22				
8					23				
9					24				
10					25				
11					26				
12					27				
13					28				
14					29				
15					30				

- 特記事項 -

競技名	No.	施設名	設置場所	設置日	撤去日
柔道		外部練習会場	木造体育センター		

1/100

No.	項目 / 規格	数量	単位	調達方法	No.	項目 / 規格	数量	単位	調達方法
1	柔道畳	1	式	別途委託	16				
2	長机	2	台	施設備品	17				
3	椅子	4	脚	施設備品	18				
4					19				
5					20				
6					21				
7					22				
8					23				
9					24				
10					25				
11					26				
12					27				
13					28				
14					29				
15					30				

- 特記事項 -